


LOCALISATION SUR PLAN DE MASSE

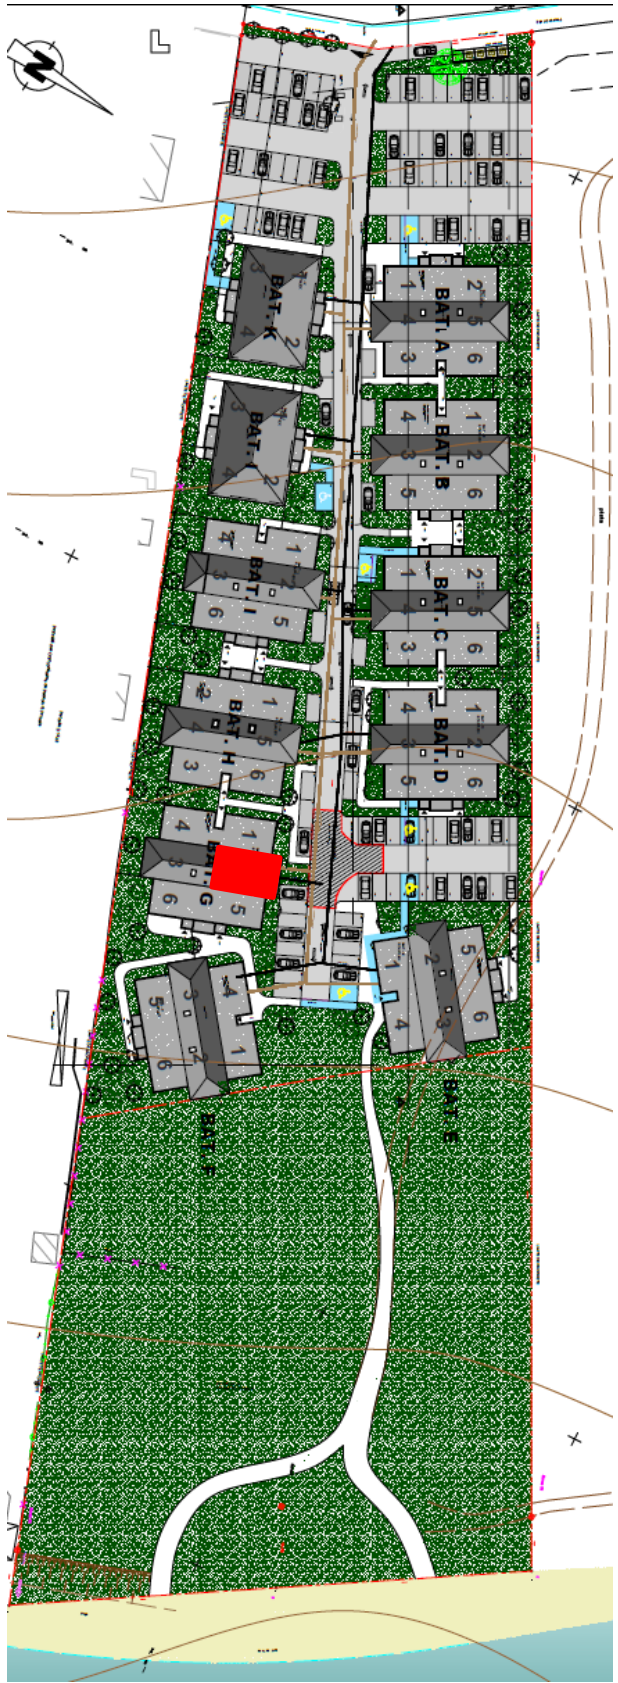

REPERAGE VISUEL



DETAIL DES SURFACES

RDC

Séjour/cuisine --- 37.19m²
Salle d'eau et WC --- 4.10m²


R+1

Chambre 1 --- 12.46m²
Chambre 2 --- 12.41m²
Dégagement --- 9.49m²
Rgt --- 1.43 m²
Salle d'eau --- 4.32 m²
WC --- 1.77m²


Total : 83.17M²

Terrasses rdc/R+1 : 34.78m²

PLAN RDC

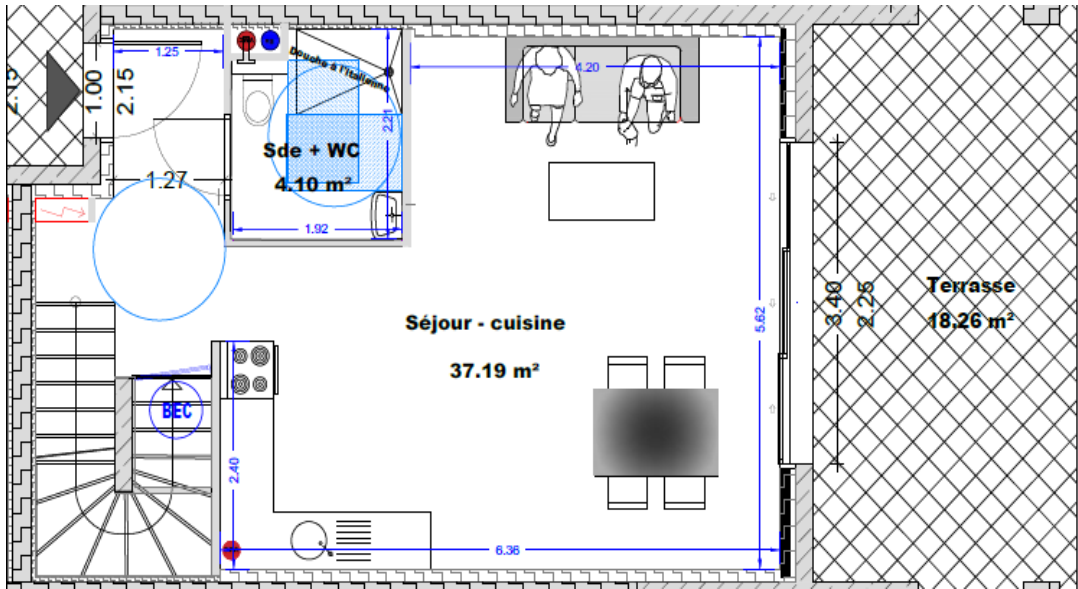

PLAN R+1

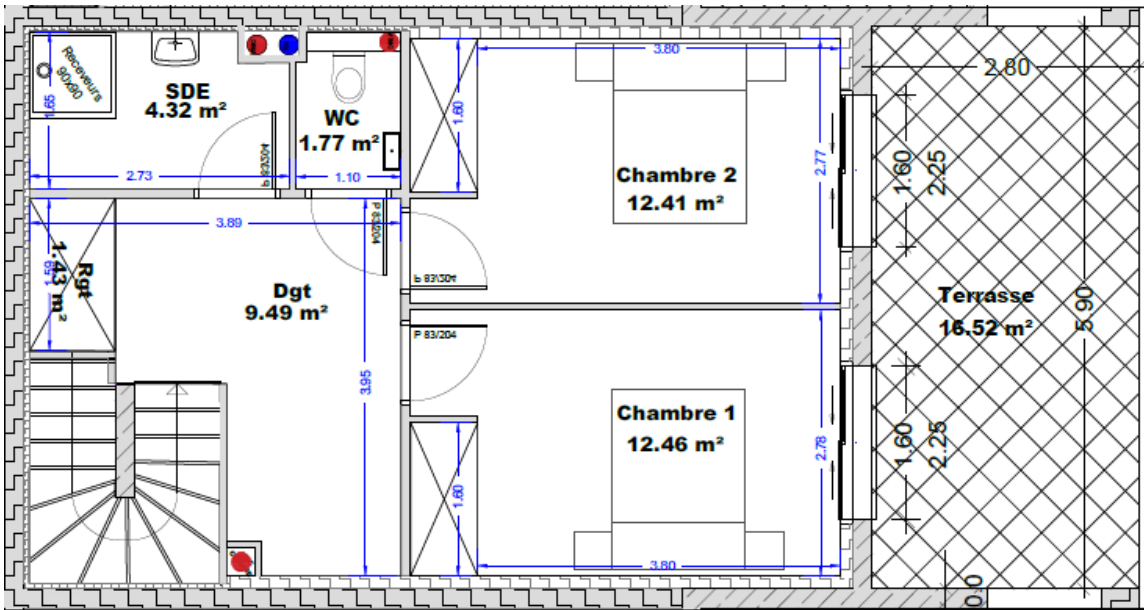

Résidence

« *Gilia Marina* »

Lieu-dit Prunete - 20221 Cervione

DOCUMENT NON CONTRACTUEL :

La disposition des équipements est donnée à titre indicatif.
La société se réserve le droit d'apporter à ce plan, les modifications dues à des impératifs d'ordres technique ou administratifs.
Les surfaces indiquées sont d'ordre approximatives.

Duplex G2

PHASE : PLAN DE VENTE

Janvier 2024