



LOCALISATION SUR PLAN DE MASSE

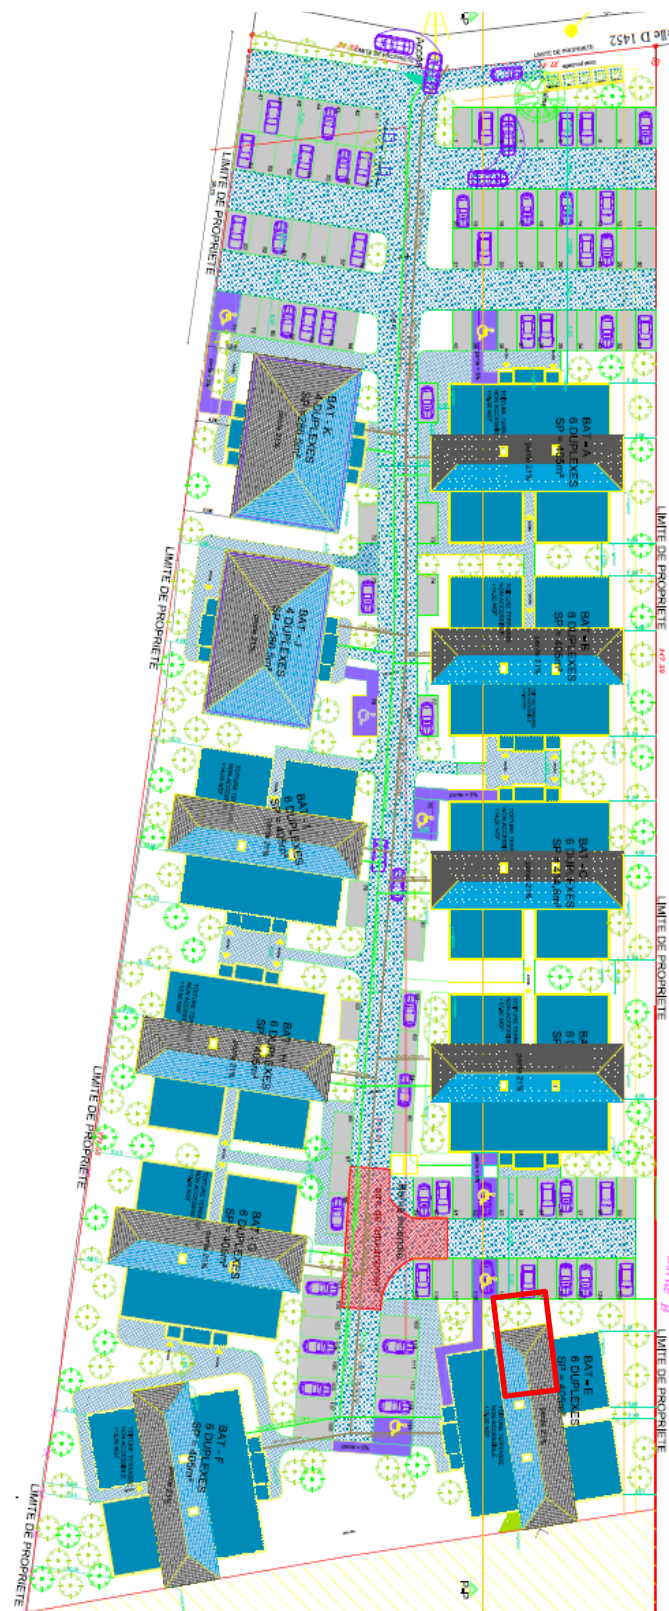

Superficie Jardin

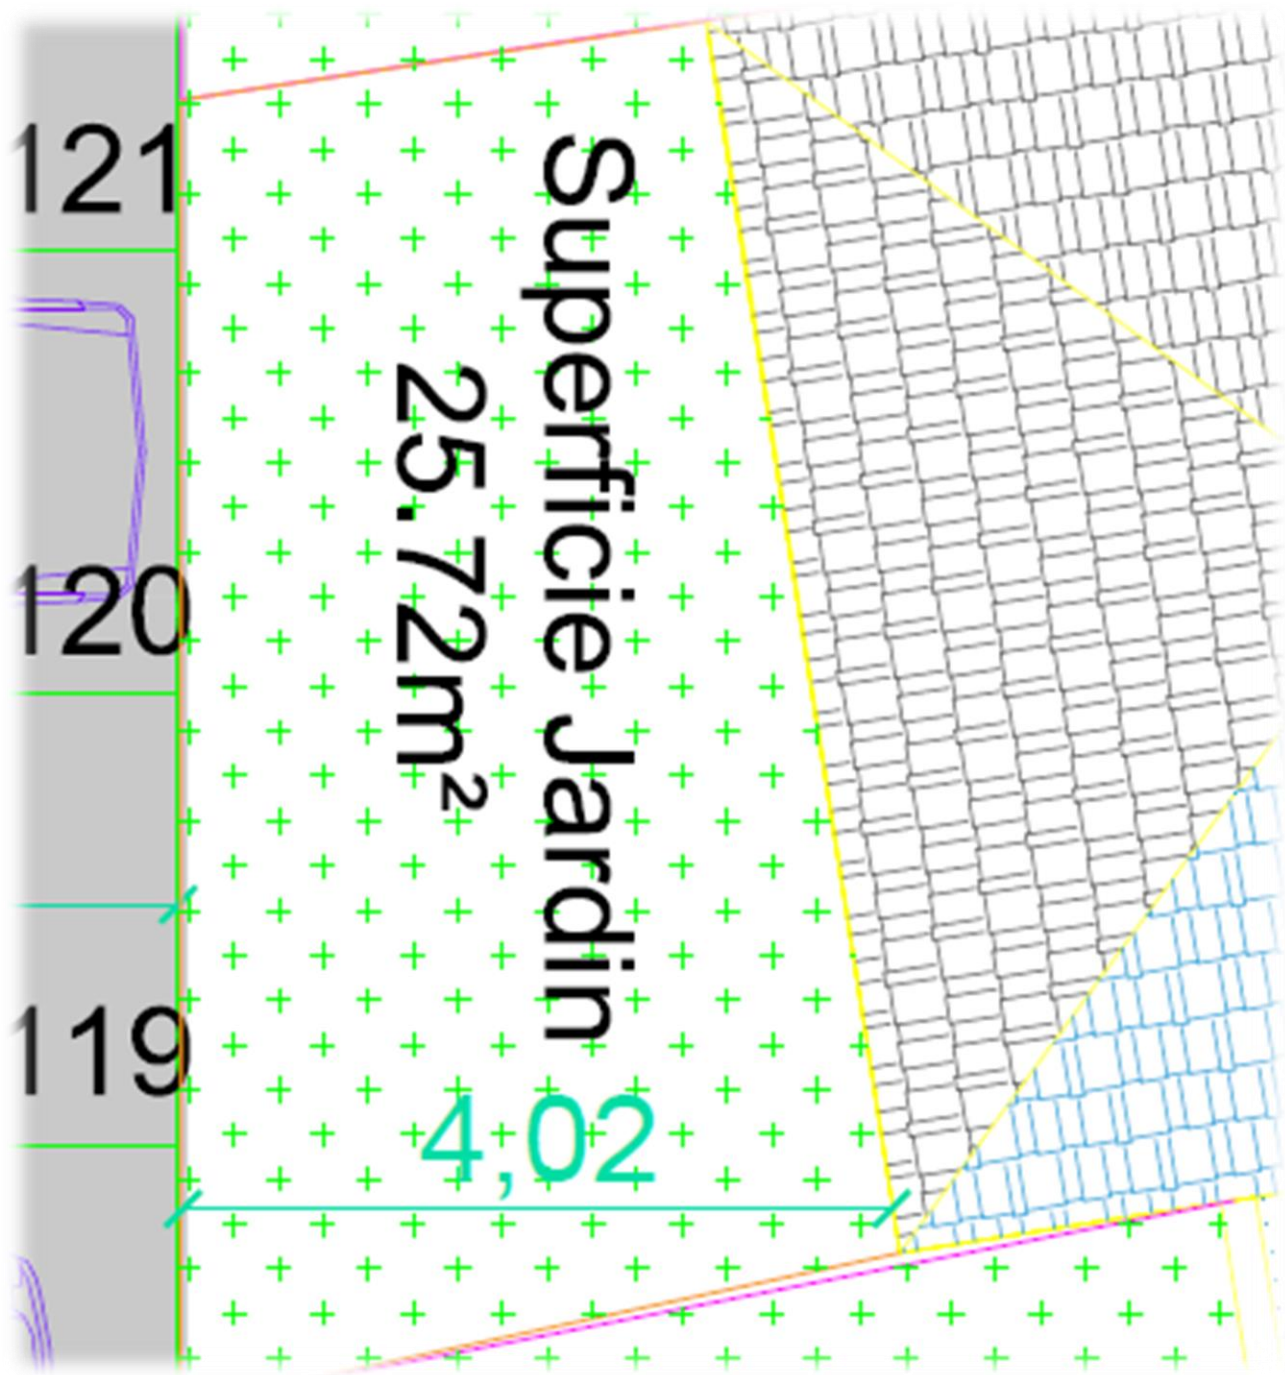

Résidence

« *Gilia Marina* »

Lieu-dit Prunete - 20221 Cervione

DOCUMENT NON CONTRACTUEL :

La disposition des équipements est donnée à titre indicatif.
La société se réserve le droit d'apporter à ce plan, les modifications dues à des impératifs d'ordres technique ou administratifs.
Les surfaces indiquées sont d'ordre approximatives.

Duplex E3

PHASE : PLAN DE VENTE
Janvier 2024

