



## LOCALISATION SUR PLAN DE MASSE

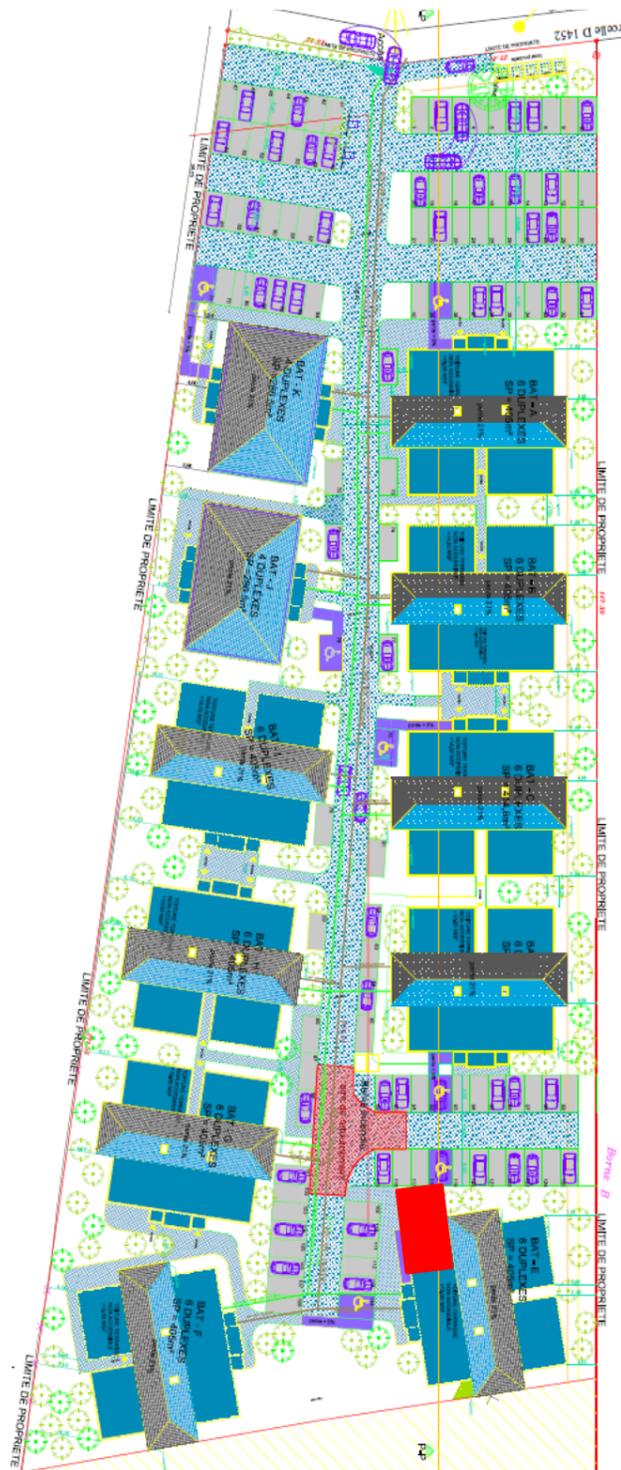

## Superficie Jardin

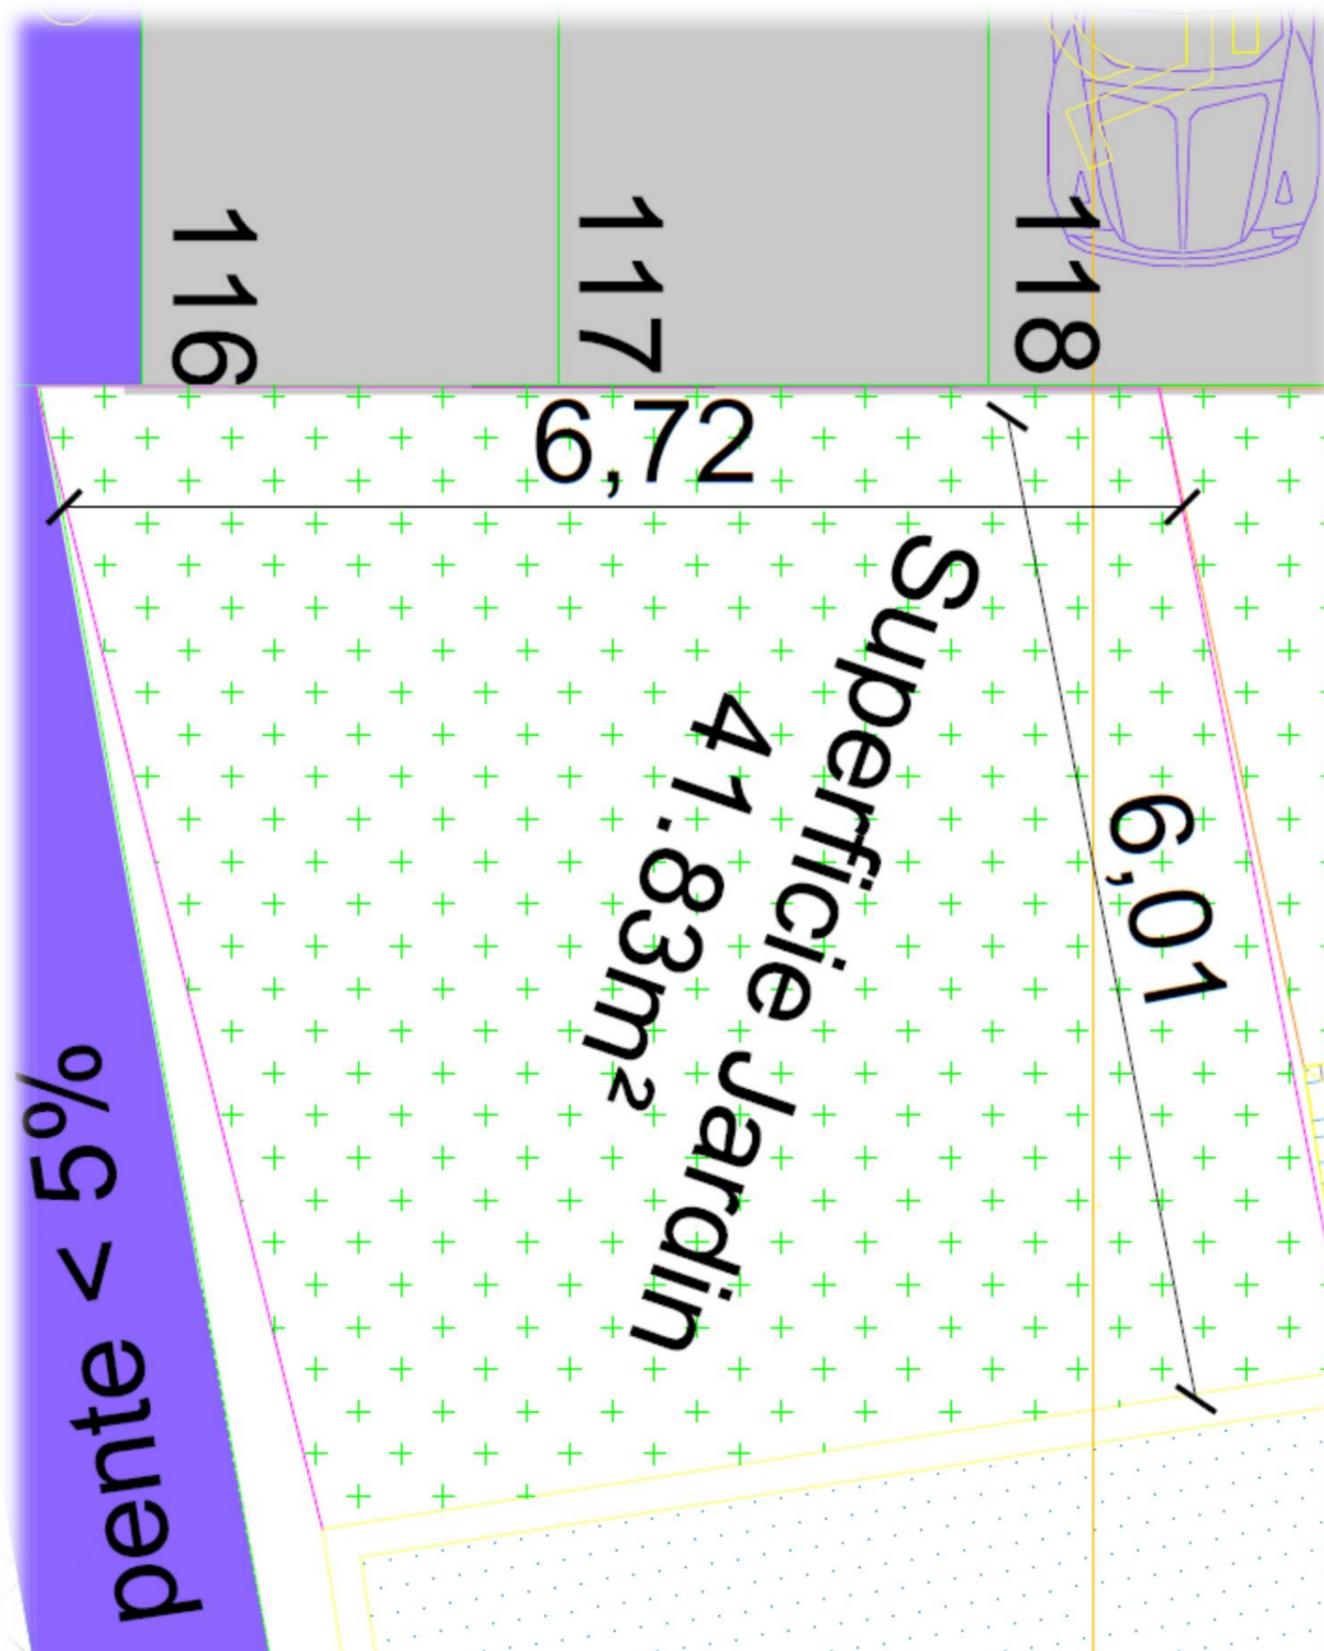

Résidence

« *Gilia Marina* »

Lieu-dit Prunete - 20221 Cervione

DOCUMENT NON CONTRACTUEL :

La disposition des équipements est donnée à titre indicatif.  
La société se réserve le droit d'apporter à ce plan, les modifications dues à des impératifs  
d'ordres technique ou administratifs.  
Les surfaces indiquées sont d'ordre approximatives.

Duplex E6

PHASE : PLAN DE VENTE  
Janvier 2024

