


LOCALISATION SUR PLAN DE MASSE

REPERAGE VISUEL

DETAIL DES SURFACES

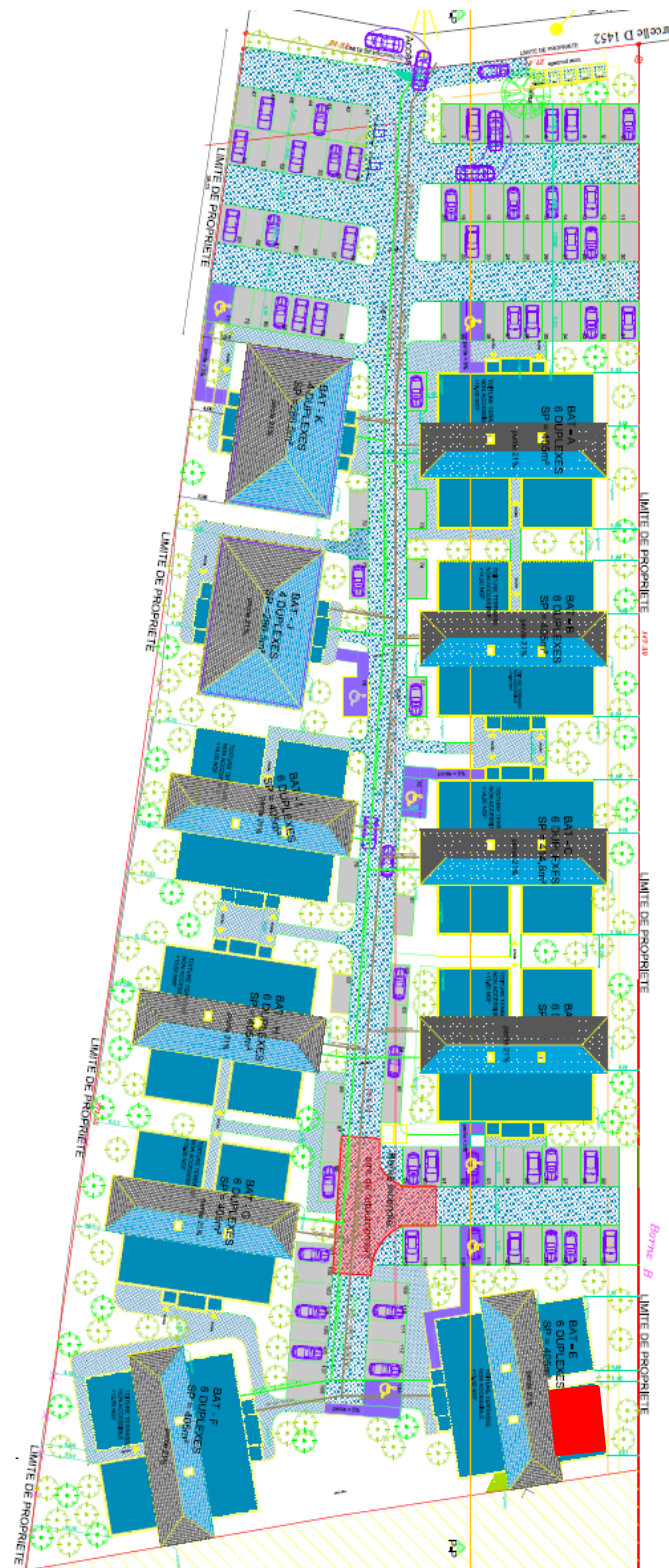


RDC
Séjour/cuisine --- 24.41m²
Salle d'eau et WC --- 3.81m²


R+1
Chambre 1 --- 10.50m²
Chambre 2 --- 11.26m²
Dégagement --- 3.24m²
Salle d'eau et WC --- 4.60m²

Total : 57.82m²
Terrasses rdc/R+1 : 34.70m²

PLAN RDC

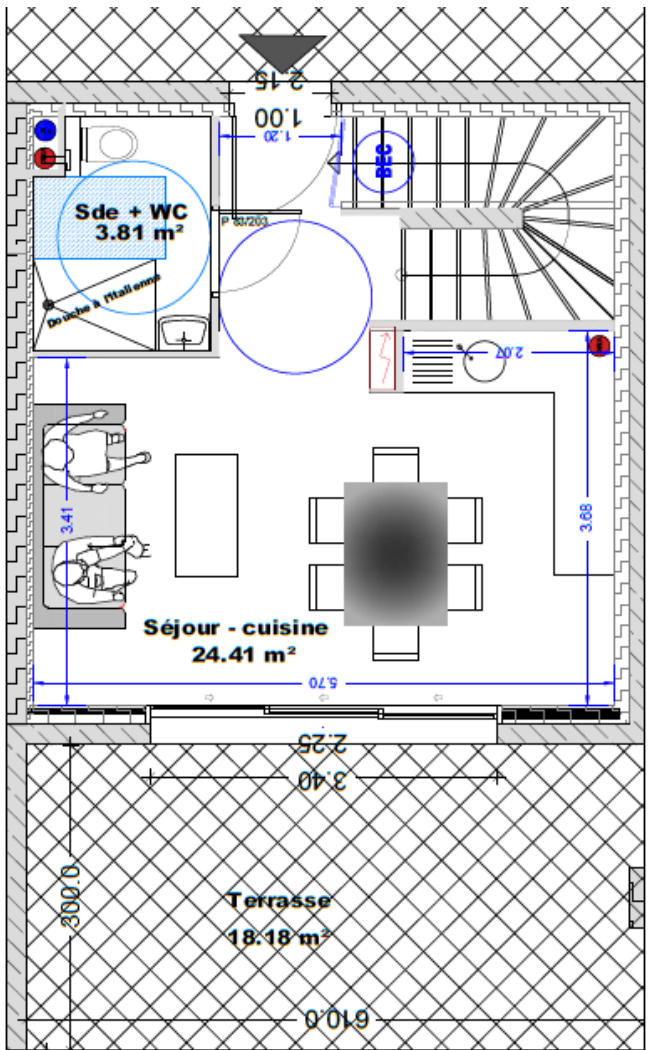

PLAN R+1

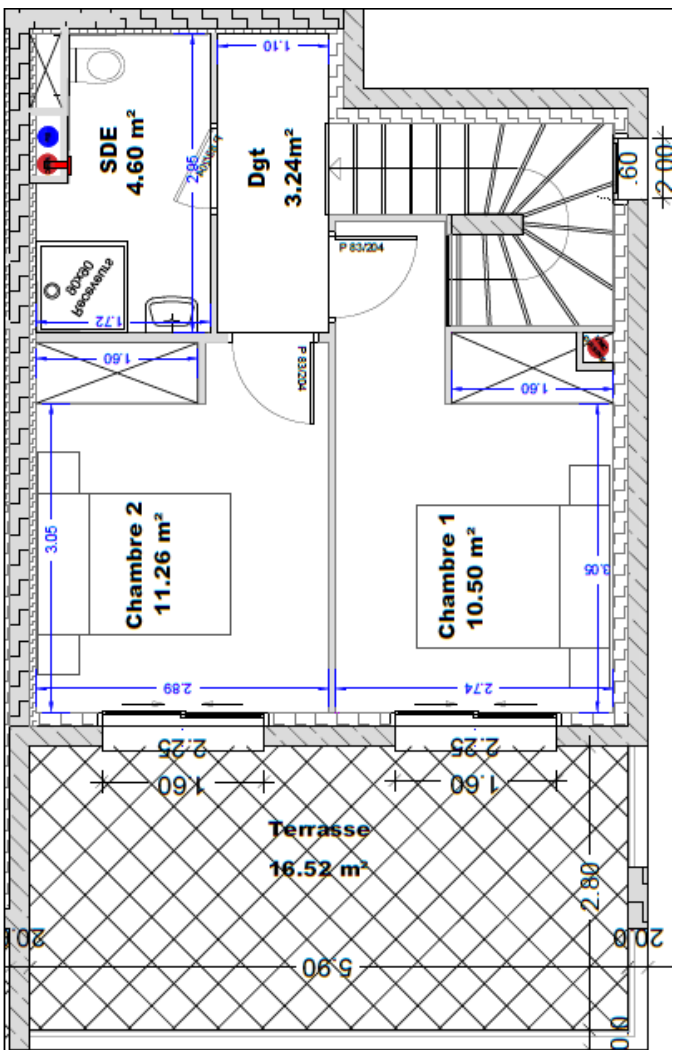

Résidence

« *Gilia Marina* »

Lieu-dit Prunete - 20221 Cervione

DOCUMENT NON CONTRACTUEL :

La disposition des équipements est donnée à titre indicatif.
La société se réserve le droit d'apporter à ce plan, les modifications dues à des impératifs d'ordres technique ou administratifs.
Les surfaces indiquées sont d'ordre approximatives.

Duplex E1

PHASE : PLAN DE VENTE

Janvier 2024

