


LOCALISATION SUR PLAN DE MASSE

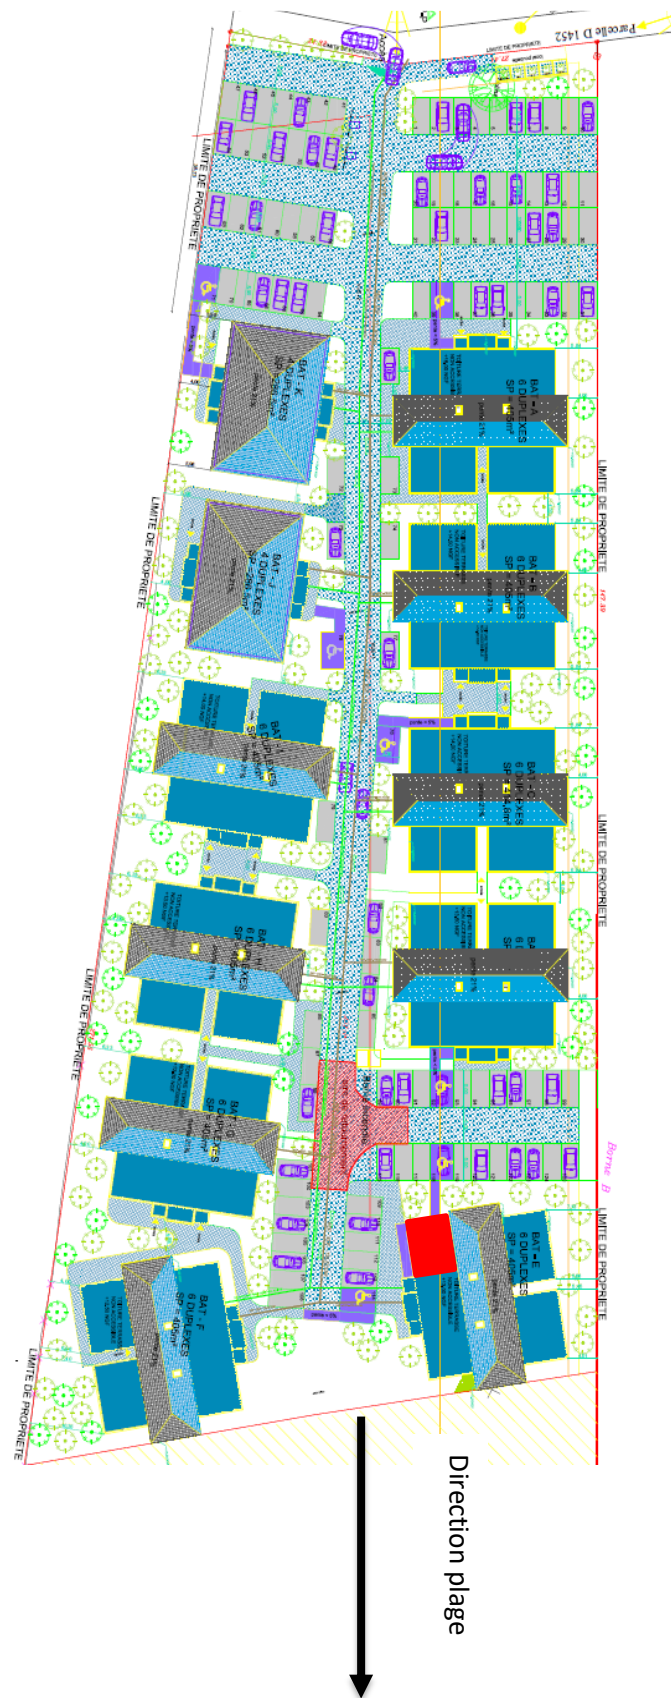

REPERAGE VISUEL




DETAIL DES SURFACES

RDC
Séjour/cuisine --- 30.25m²
Salle d'eau et WC --- 5.11m²
Rgt --- 1.58m²


R+1
Chambre 1 --- 13.71m²
Chambre 2 --- 12.94m²
Dgt --- 3.26m²
SDE/WC --- 6.48m²

Total : 73.33m²
Terrasse rdc/R+1 : 34.70m²

PLAN RDC

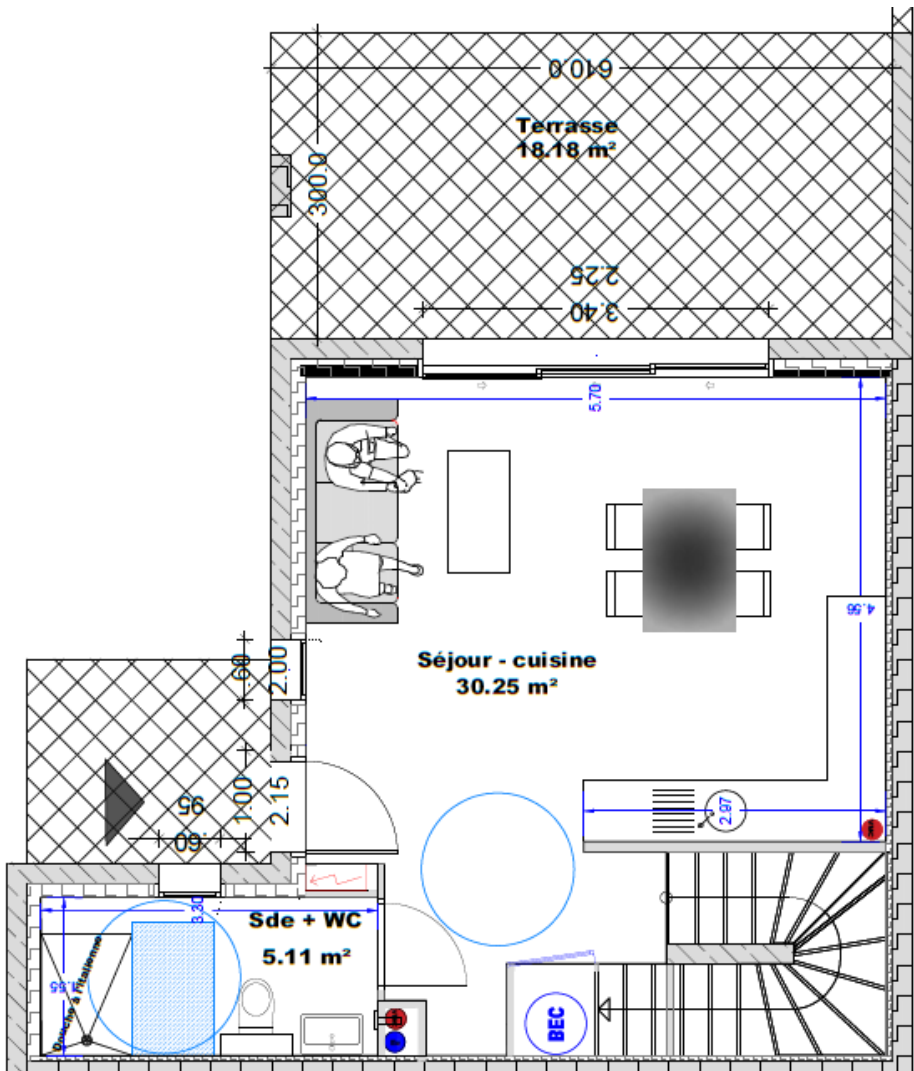

PLAN R+1

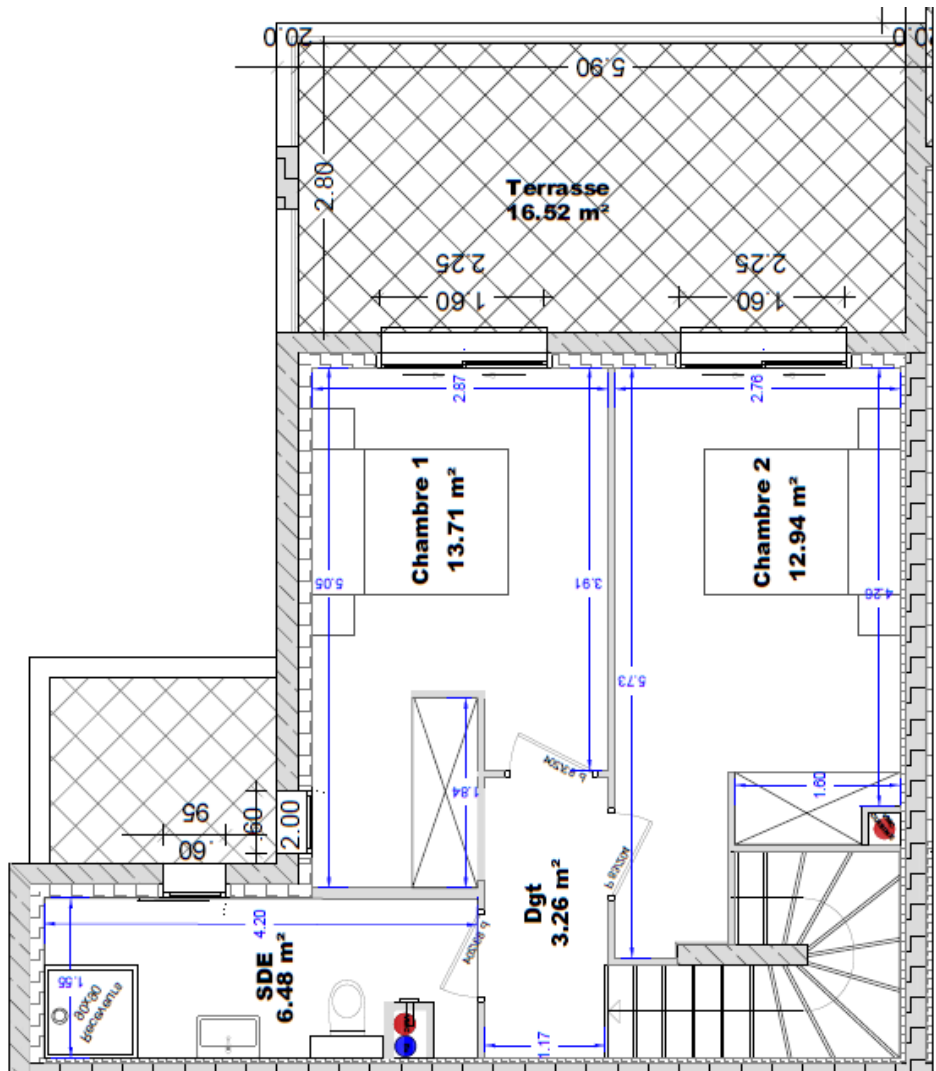

Résidence

« *Gilia Marina* »

Lieu-dit Prunete - 20221 Cervione

DOCUMENT NON CONTRACTUEL :

La disposition des équipements est donnée à titre indicatif.
La société se réserve le droit d'apporter à ce plan, les modifications dues à des impératifs
d'ordres technique ou administratifs.
Les surfaces indiquées sont d'ordre approximatives.

Duplex E6

PHASE : PLAN DE VENTE
Janvier 2024

